PARTIAL BOUNDARY SURVEYS
EUFAULA LAKE
OKLAHOMA

Performed Under Contract Number DACW 56-72-C-0121

SEC. 14, T. 5 N., R. 17 E., COUNTY LATIMER

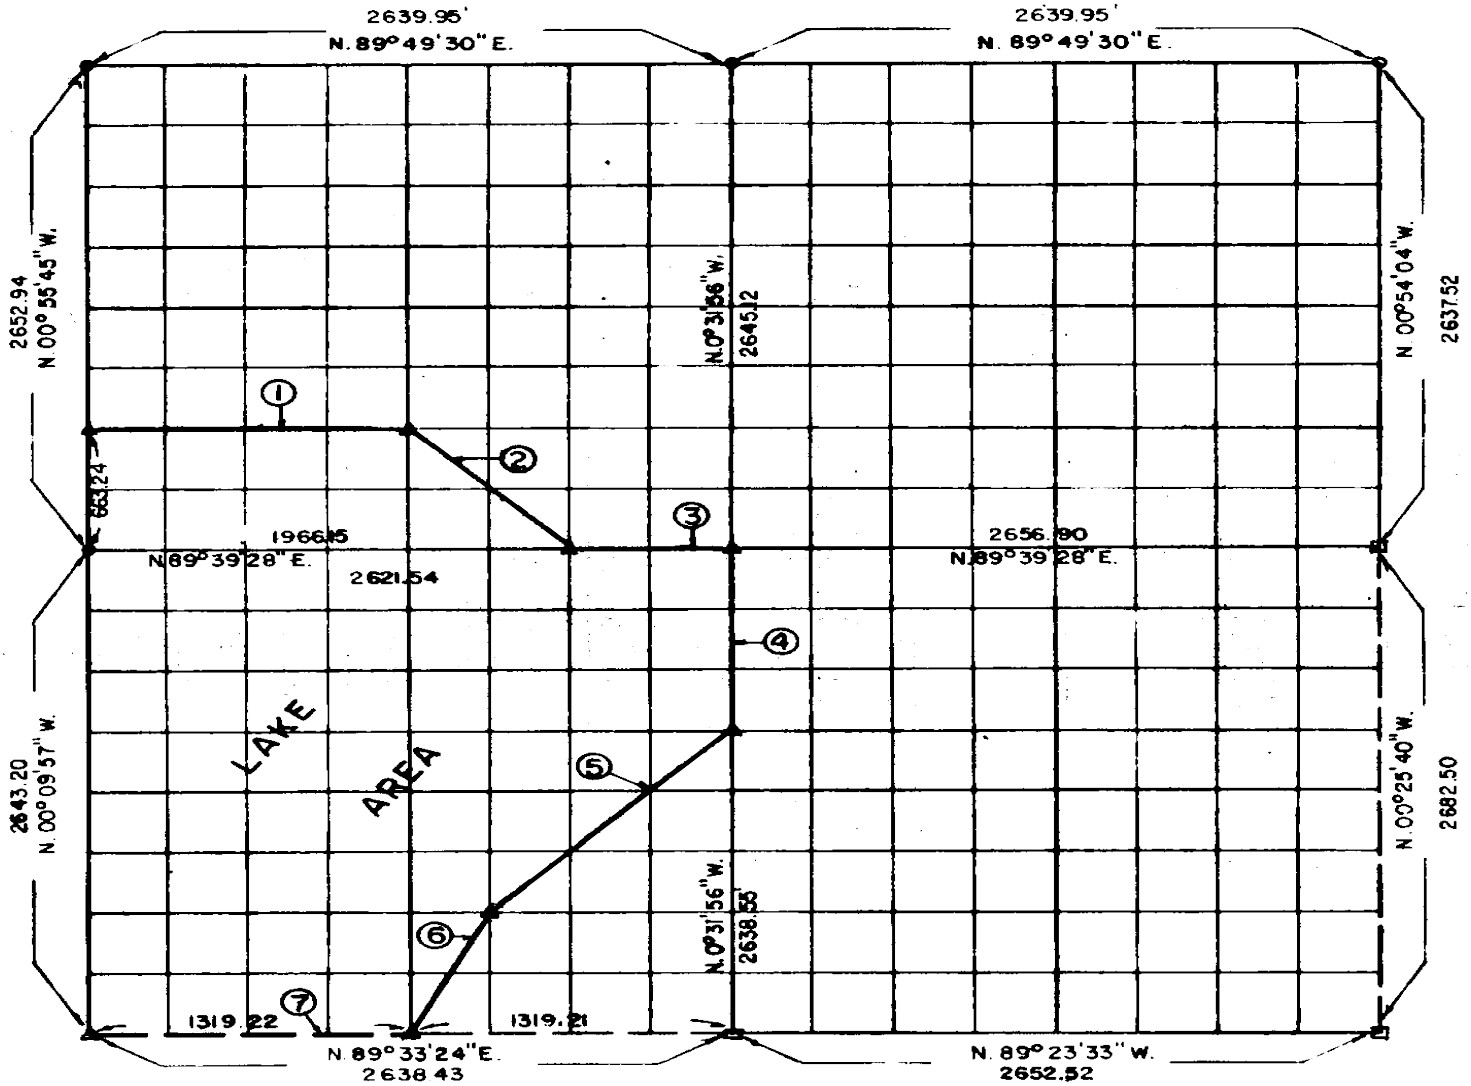

Course No.	Distance	Bearing	Course No.	Distance	Bearing
1	1,313.07	N. 89° 41'59" E.			
2	934.87	S. 45° 14'24" E.			
3	655.39	N. 89° 39'28" E.			
4	989.46	S. 00° 31'56" E.			
5	1,396.76	S. 44° 28'39" W.			
6	738.13	S. 26° 08'41" W.			
7	1,319.22	S. 89° 33'24" W.			

Field Book No. E 1186 A Date 8-25-72

608

CERTIFICATE OF SURVEY
I Hereby Certify That The Above Plat is a True and Correct Representation of The Survey Made in Section 14 T 5 N, R 17 E, COUNTY, OKLAHOMA

Registered Professional Engineer
Registered Land Surveyor

MAPCO ENGINEERING CORPORATION
Under The Supervision Of
U.S. ARMY ENGINEER DISTRICT, TULSA
CORPS OF ENGINEERS

SHEET 1 of 1

LEGEND
▲ MONUMENT
□ ORIGINAL CORNER
○ IRON PIN