PARTIAL BOUNDARY SURVEYS
AREA "B"
EUFAULA LAKE, OKLAHOMA
Performed Under Contract Number DACW 56-77-C-0103

SEC. 14, T 6 N, R 14 E PITTSBURG COUNTY, OK.

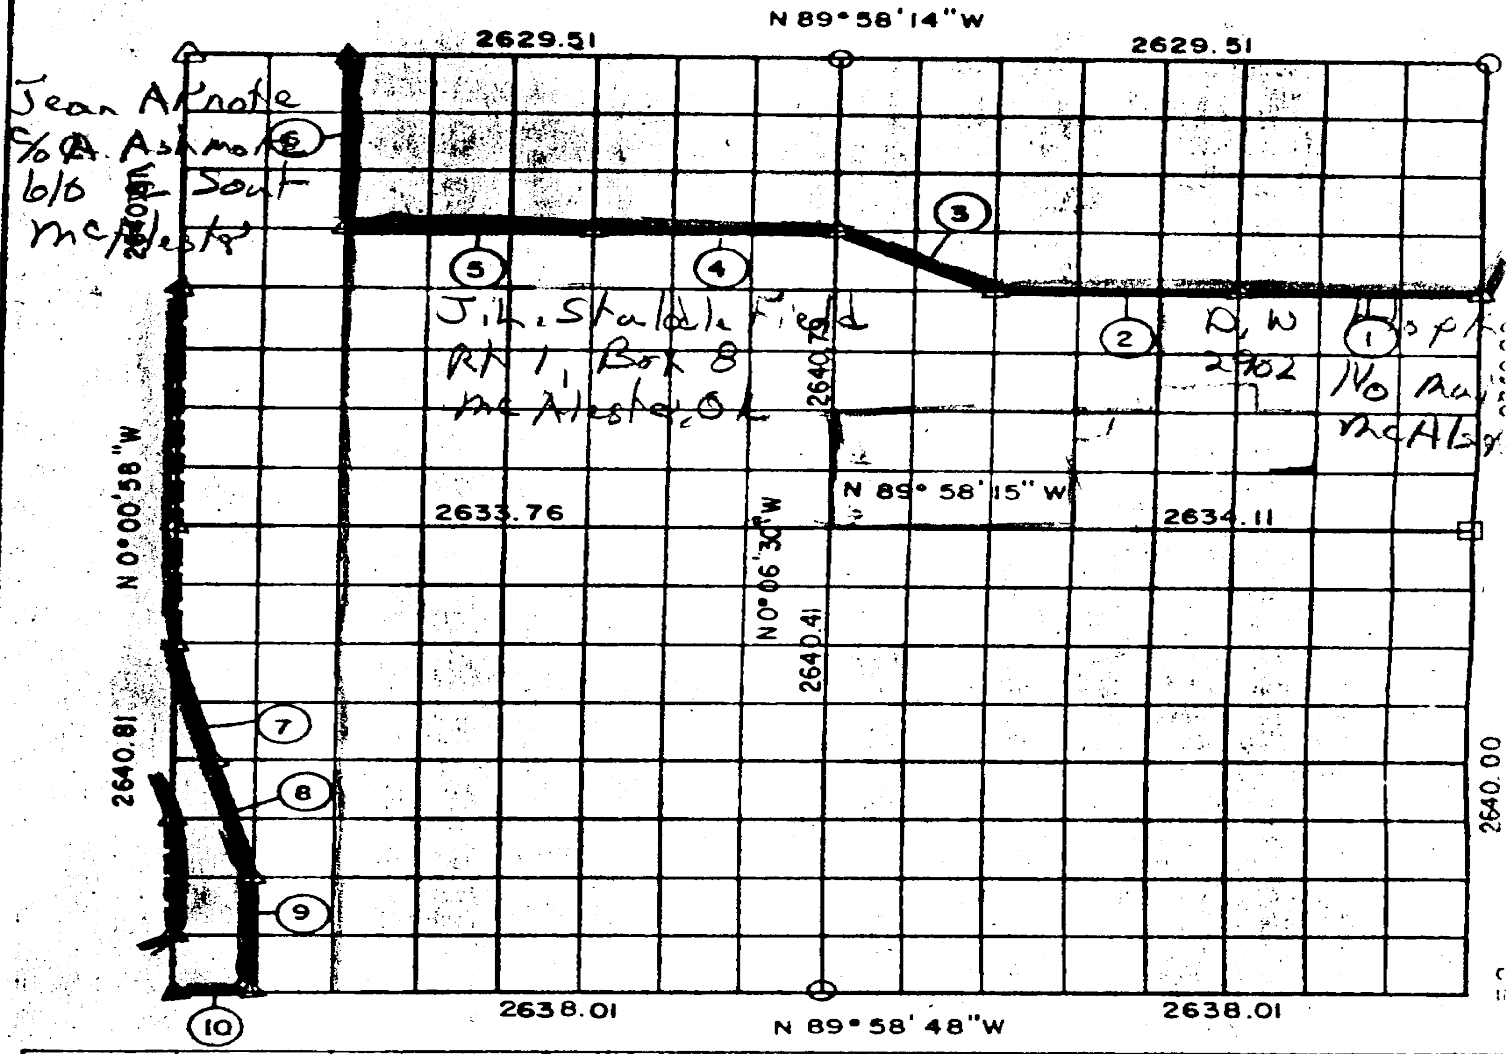

Course No.	Distance	Bearing	Course No.	Distance	Bearing	Course No.	Distance	Bear
1	986.93	N89°58'16"W						
2	986.93	N89°58'16"W						
3	736.83	N63°21'20"W						
4	986.66	N89°58'15"W						
5	986.66	N89°58'15"W						
6	990.31	N0°02'22"W						
7	680.57	N14°01'48"W						
8	680.57	N14°01'48"W						
9	660.19	N0°01'40"W						
10	329.75	N89°58'48"W						

Field Book No. E-1300 Date: 1977

PLUMMER-BRUMMETT, INC. 546
CONSULTING ENGINEERS & SURVEYORS
1736 E. 59th Pl., Tulsa, Okla., 74105, Tel. (918) 939-2251

Under the Supervision of

U.S. ARMY ENGINEER DISTRICT, TULSA
CORPS OF ENGINEERS

LEGEND

- ▲ MONUMENT
- ○ ORIGINAL CORNER
- ⊙ 1" IRON PIN

CERTIFICATE OF
I HEREBY CERTIFY TH
ABOVE PLAT IS A TRUE
CORRECT REPRESENT
THE SURVEY MADE I
14, T 6 N, R 14 E,
COUNTY, OKLAHOMA

REGISTERED LAND S