PARTIAL BOUNDARY SURVEYS
EUFAULA LAKE
OKLAHOMA

Performed Under Contract Number DACW 56-72-C-0121

SEC. 16, T. 5 N., R. 17 E., COUNTY PITTSBURG

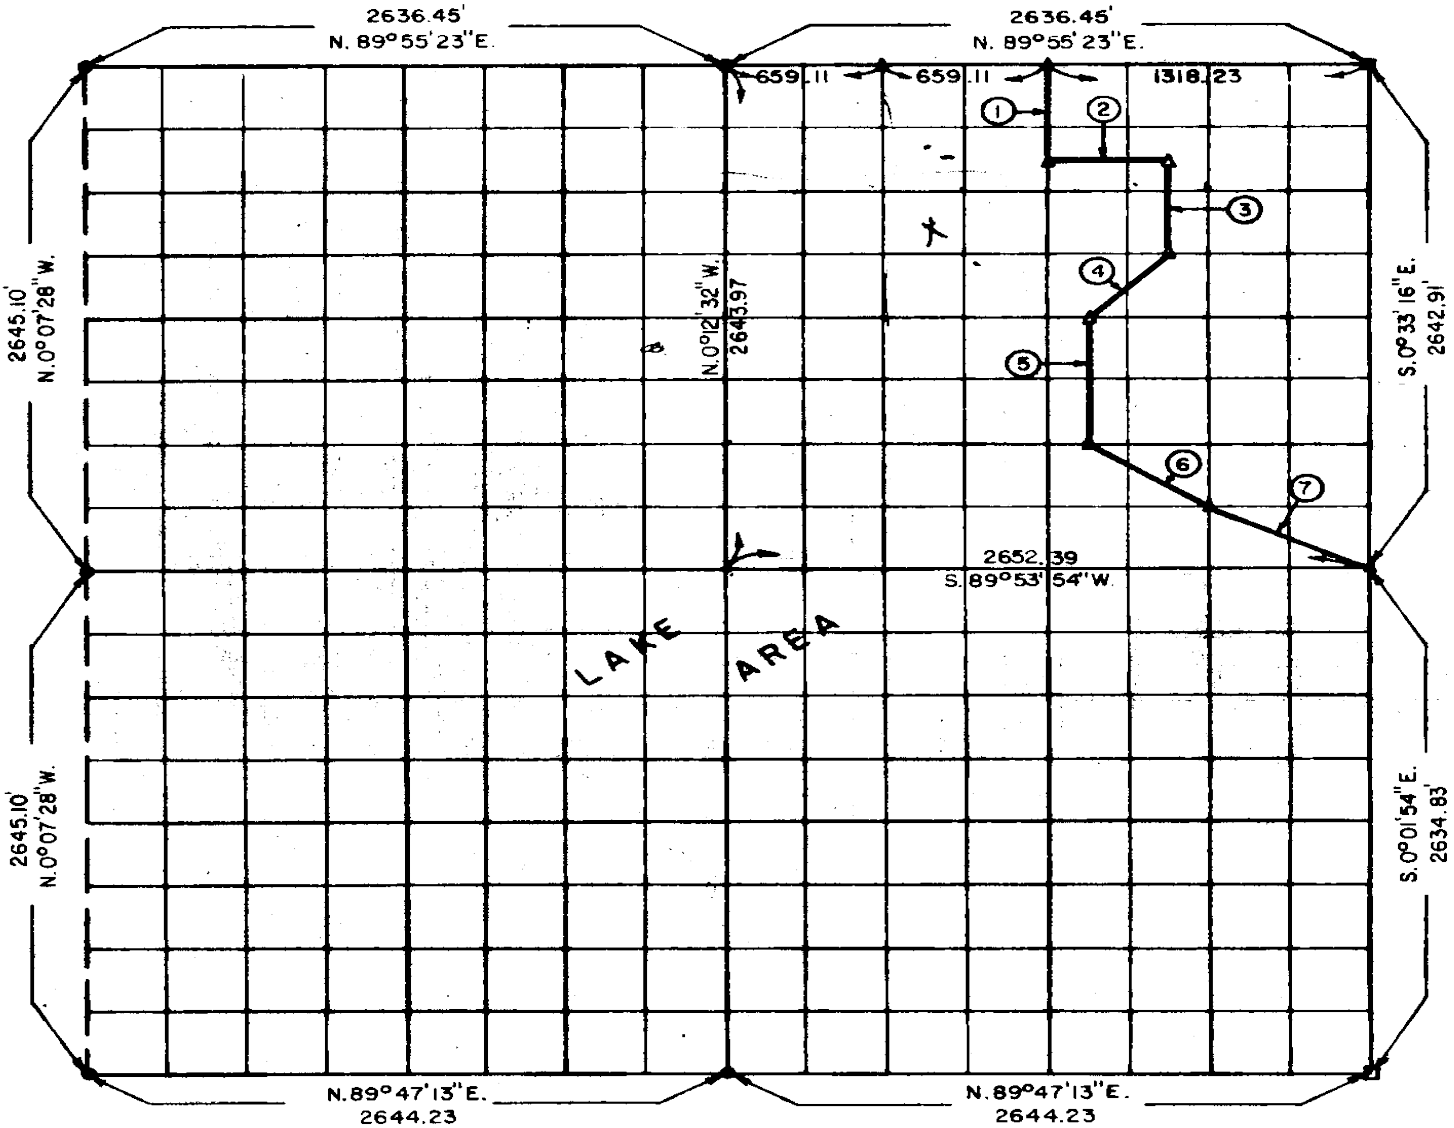

Course No.	Distance	Bearing	Course No.	Distance	Bearing
1	495.64'	S. 0°22'54" E.			
2	494.90'	N. 89°55'06" E.			
3	495.61'	S. 0°26'48" E.			
4	465.91'	S. 44°44'42" W.			
5	660.84'	S. 0°24'12" E.			
6	598.23'	S. 56°34'20" E.			
7	742.74'	S. 63°41'22" E.			

Field Book No. E 1188 A Date 8-25-72

606

CERTIFICATE OF SURVEY

I Hereby Certify That The Above Plat is a True and Correct Representation of The Survey Made in Section 16 T.5 N, R 17 E, COUNTY, OKLAHOMA

Frank P. Pierce

Registered Professional Engineer
Registered Land Surveyor

MAPCO ENGINEERING CORPORATION

Under The Supervision Of

U.S. ARMY ENGINEER DISTRICT, TULSA
CORPS OF ENGINEERS

SHEET 1 of 1

LEGEND

- ▲ MONUMENT
- □ ORIGINAL CORNER
- ○ IRON PIN