PARTIAL BOUNDARY SURVEYS
AREA "B"
EUFAULA LAKE, OKLAHOMA

Performed Under Contract Number DACW 56-77-C-0103

SEC. 2 , T 6 N, R 14 E PITTSBURG COUNTY, OK.

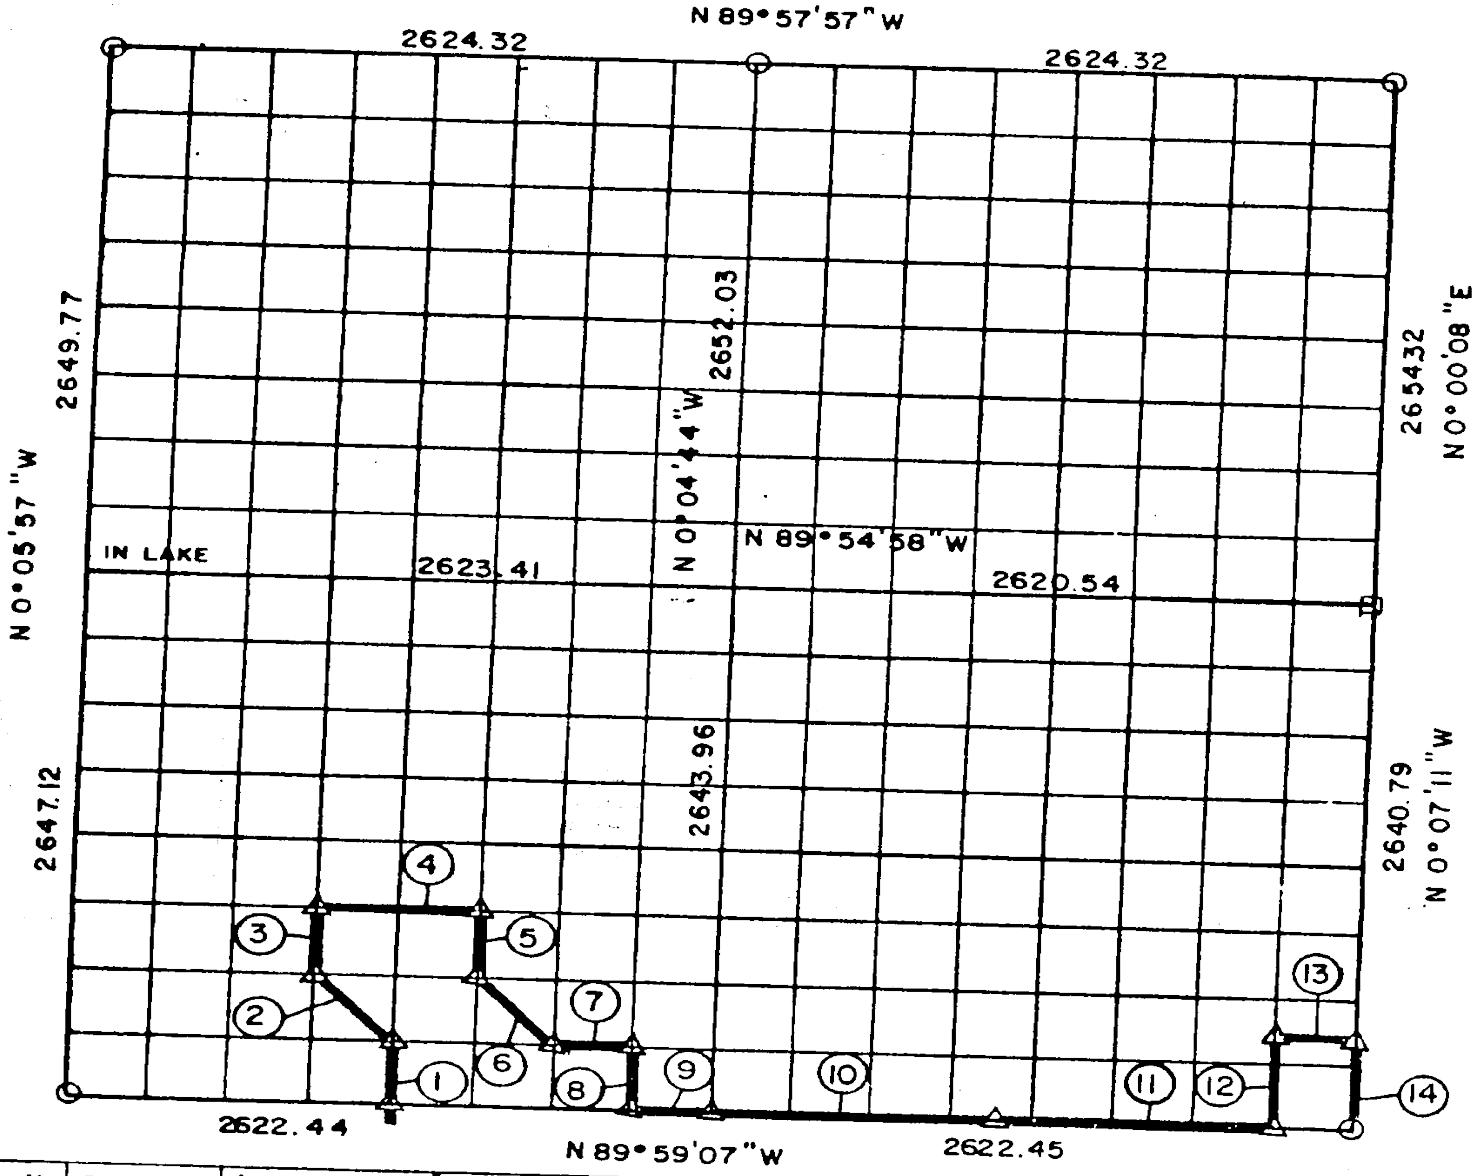

Course No.	Distance	Bearing	Course No.	Distance	Bearing	Course No.	Distance	Bearing
1	330.70	N 0° 05'18"W						
2	466.14	N44°46'48"W						
3	330.74	N 0°05'37"W						
4	655.71	N 89°57'35"W						
5	330.64	N 0°05'12"W						
6	466.04	N44°47'10"W						
7	327.82	N89°58'32"W						
8	330.55	N 0°04'53"W						
9	327.80	N 89°59'07"W						
10	1147.32	N89°59'07"W						
11	1147.32	N89°59'07"W						
12	495.23	N 0° 06'48"W						
13	327.76	N89°58'19"W						
14	495.15	N 0° 07'11"W						

REGISTERED LAND SURVEYOR
JAMES W. PLUMMER
L. S. 1[illegible]
OKLAHOMA

Field Book No. E-1295 Date: 1977