INSET NO. 3
TO ACCOMPANY SURVEY PLOT OF
SECTION 2, T9N, R16E, McINTOSH
COUNTY EUFAULA RESERVOIR

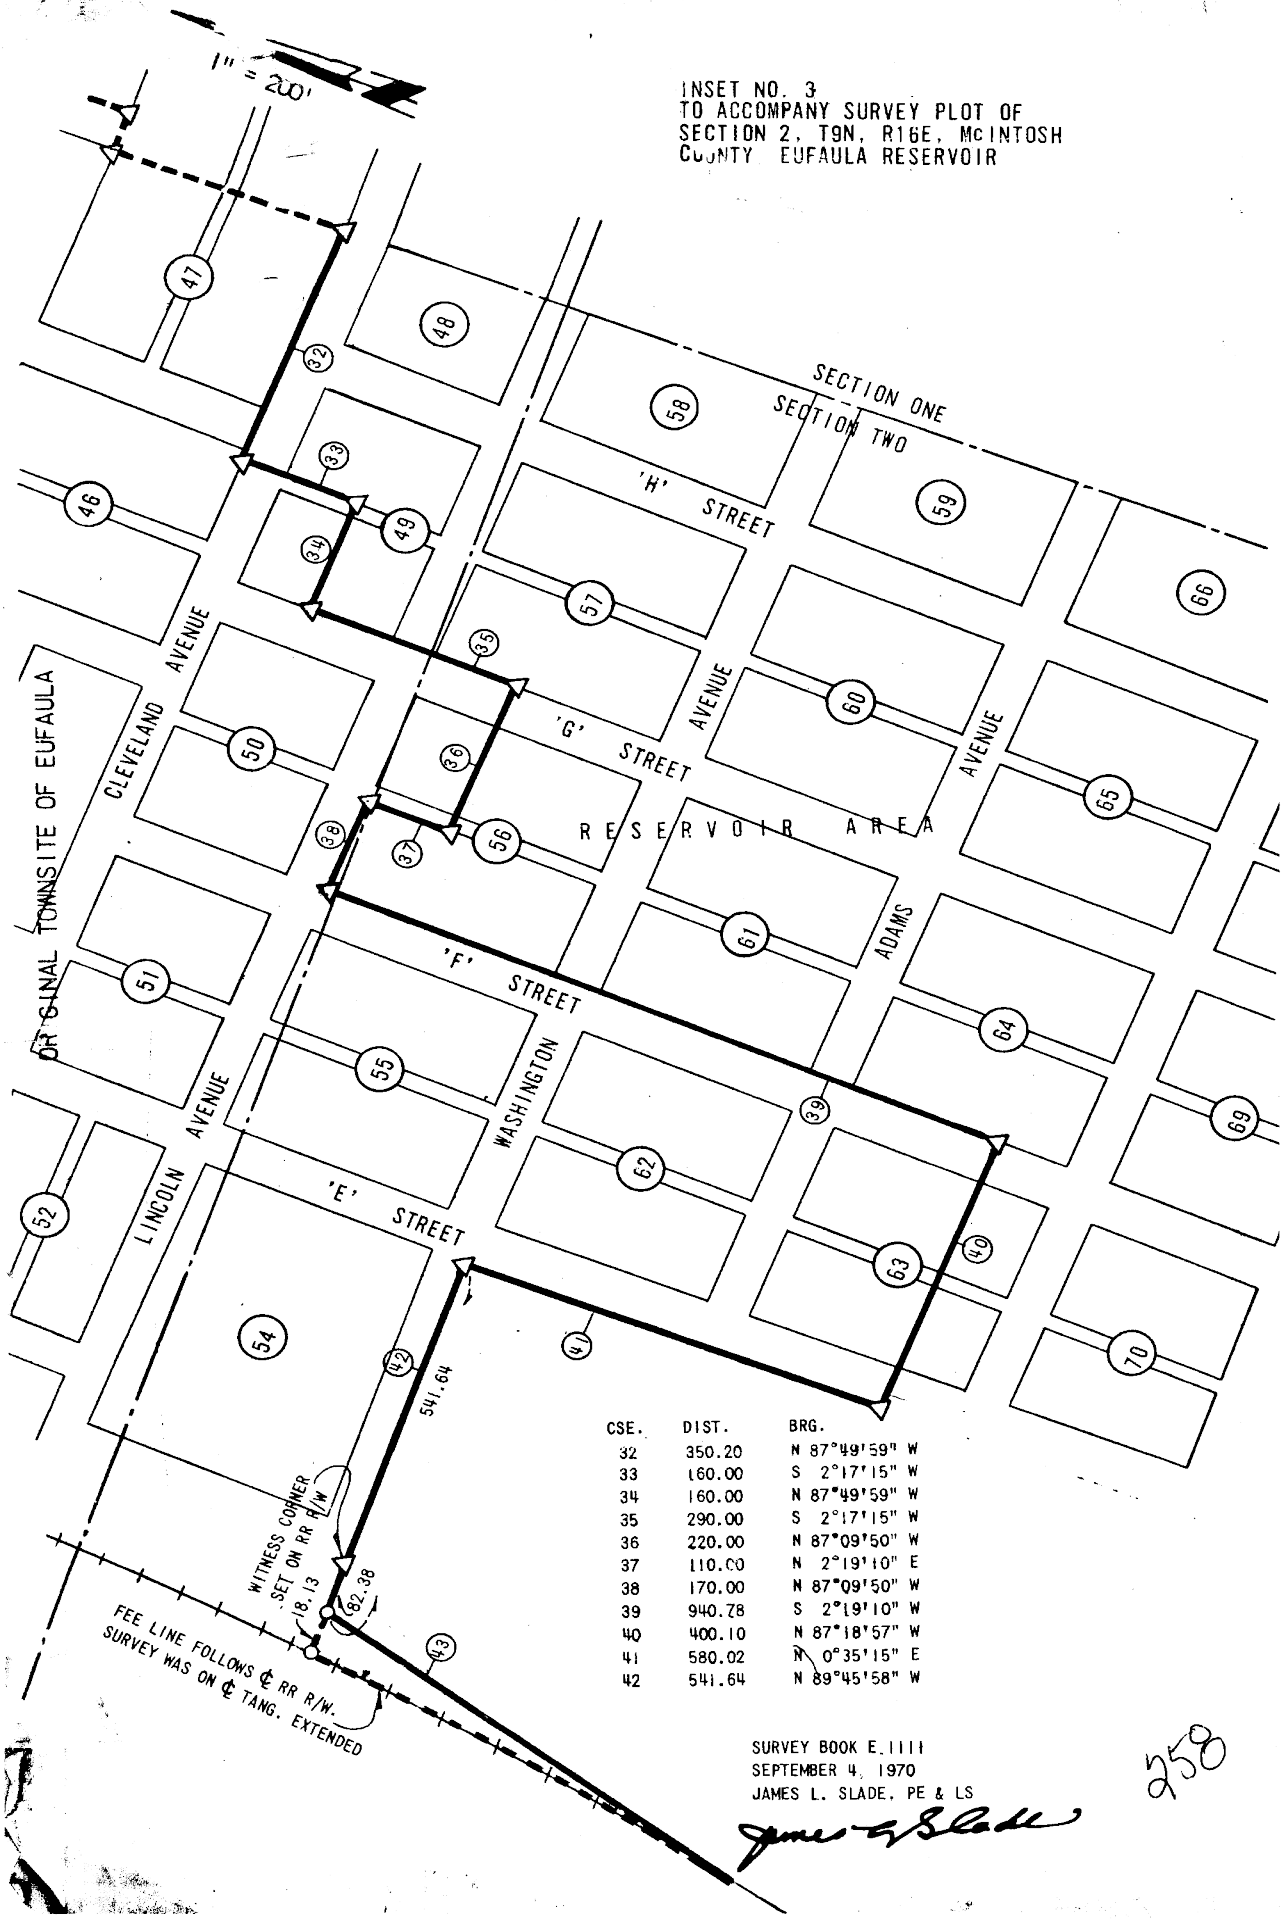

CSE.	DIST.	BRG.
32	350.20	N 87°49'59" W
33	160.00	S 2°17'15" W
34	160.00	N 87°49'59" W
35	290.00	S 2°17'15" W
36	220.00	N 87°09'50" W
37	110.00	N 2°19'10" E
38	170.00	N 87°09'50" W
39	940.78	S 2°19'10" W
40	400.10	N 87°18'57" W
41	580.02	N 0°35'15" E
42	541.64	N 89°45'58" W

SURVEY BOOK E.1111
SEPTEMBER 4, 1970
JAMES L. SLADE, PE & LS

James L. Slade

258