INSET NO
TO ACCOm. SURVEY PLOT OF
SECTION 2, 9N, R16E, McINTOSH
COUNTY, EUFAULA RESERVOIR

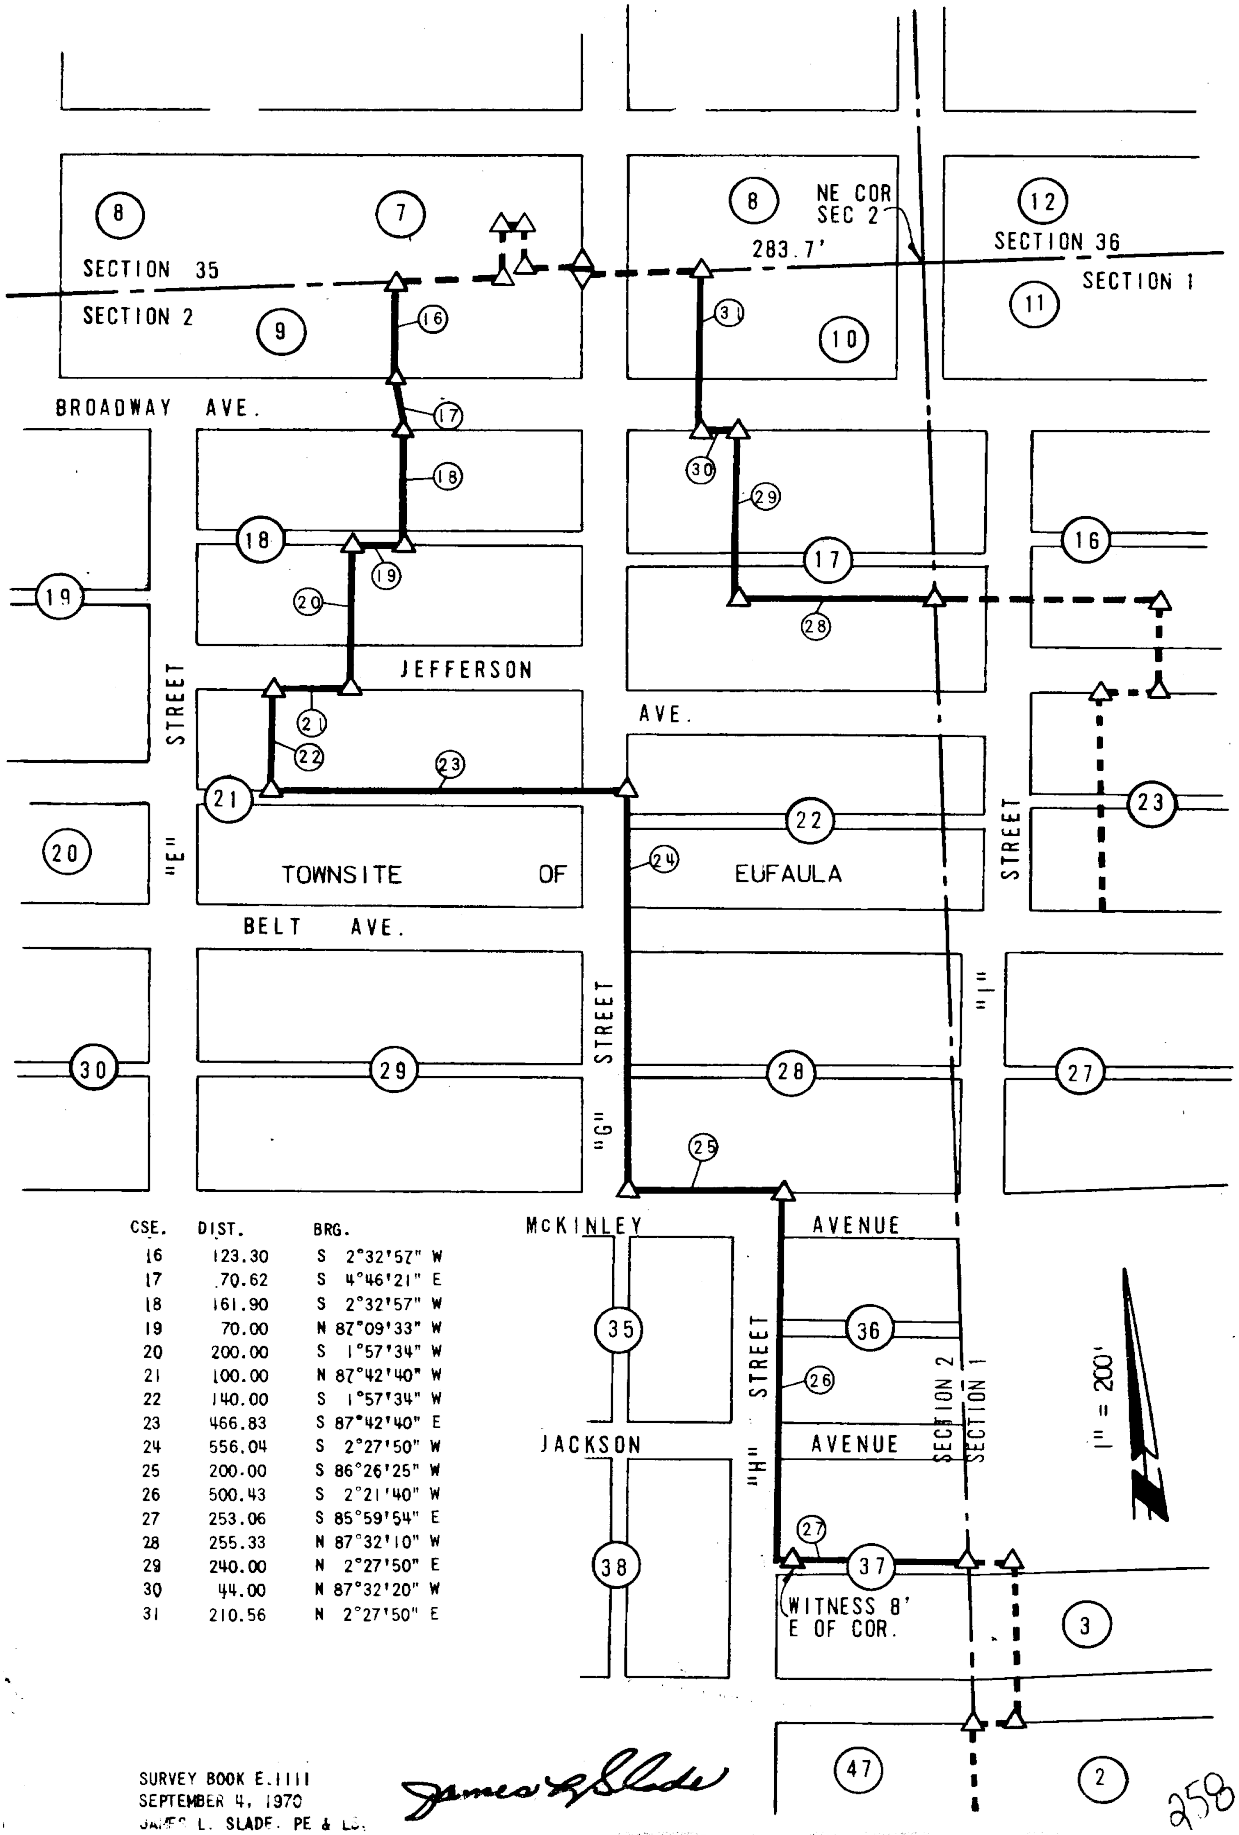

CSE.	DIST.	BRG.
16	123.30	S 2°32'57" W
17	70.62	S 4°46'21" E
18	161.90	S 2°32'57" W
19	70.00	N 87°09'33" W
20	200.00	S 1°57'34" W
21	100.00	N 87°42'40" W
22	140.00	S 1°57'34" W
23	466.83	S 87°42'40" E
24	556.04	S 2°27'50" W
25	200.00	S 86°26'25" W
26	500.43	S 2°21'40" W
27	253.06	S 85°59'54" E
28	255.33	N 87°32'10" W
29	240.00	N 2°27'50" E
30	44.00	N 87°32'20" W
31	210.56	N 2°27'50" E

SURVEY BOOK E.1111
SEPTEMBER 4, 1970
JAMES L. SLADE, PE & LS.

James L. Slade

258