PARTIAL BOUNDARY SURVEYS
LOCK AND DAM NO. 16, WEBBERS FALLS,
ARKANSAS RIVER, OKLAHOMA

Performed Under Contract Number DACW 56-67-C-0035

SEC 35 , T 13 N, R 20 E COUNTY: MUSKOGEE

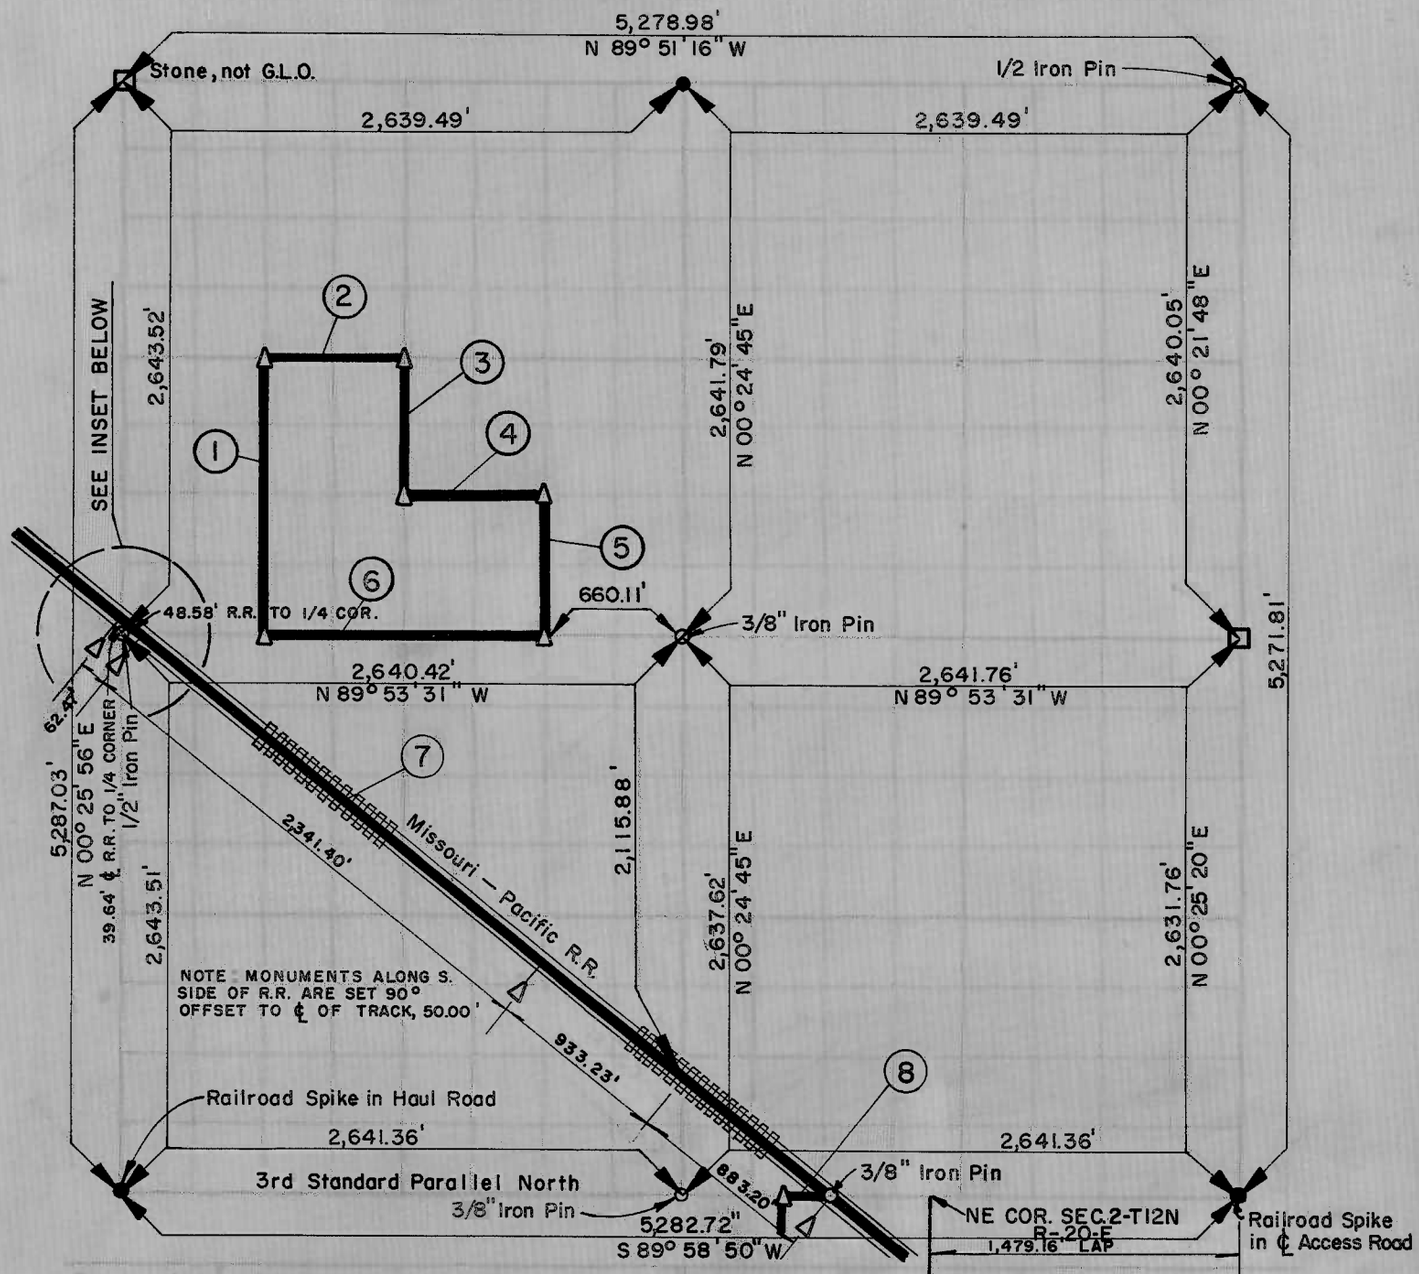

Course No.	Distance	Bearing	Course No.	Distance	Bearing
1	1,321.54	N 00° 25' 39" E			
2	659.98	S 89° 52' 23" E			
3	660.66	S 00° 25' 20" W			
4	660.05	S 89° 52' 57" E			
5	660.54	S 00° 25' 02" W			
6	1,320.21	N 89° 53' 31" W			
7	4,220.30	N 50° 32' 36" W			
8	137.42	S 89° 58' 50" W			

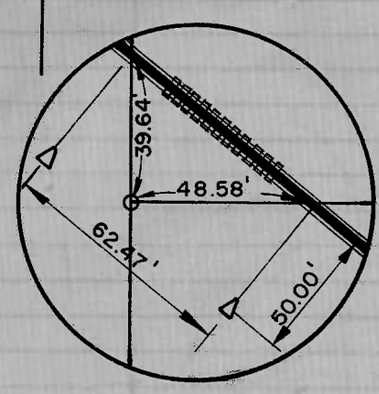

— INSET —

Field Book No. A-2558, A-2560 A-2561 Date JANUARY, 1967

BREISCH ENGINEERING CO. INC.

Under the Supervision of

U.S. ARMY ENGINEER DISTRICT, TULSA
CORPS OF ENGINEERS

35 13 20 MUSKOGEE

John G. Whipple